





Begane grond
1 : 50




Eerste verdieping
1 : 50

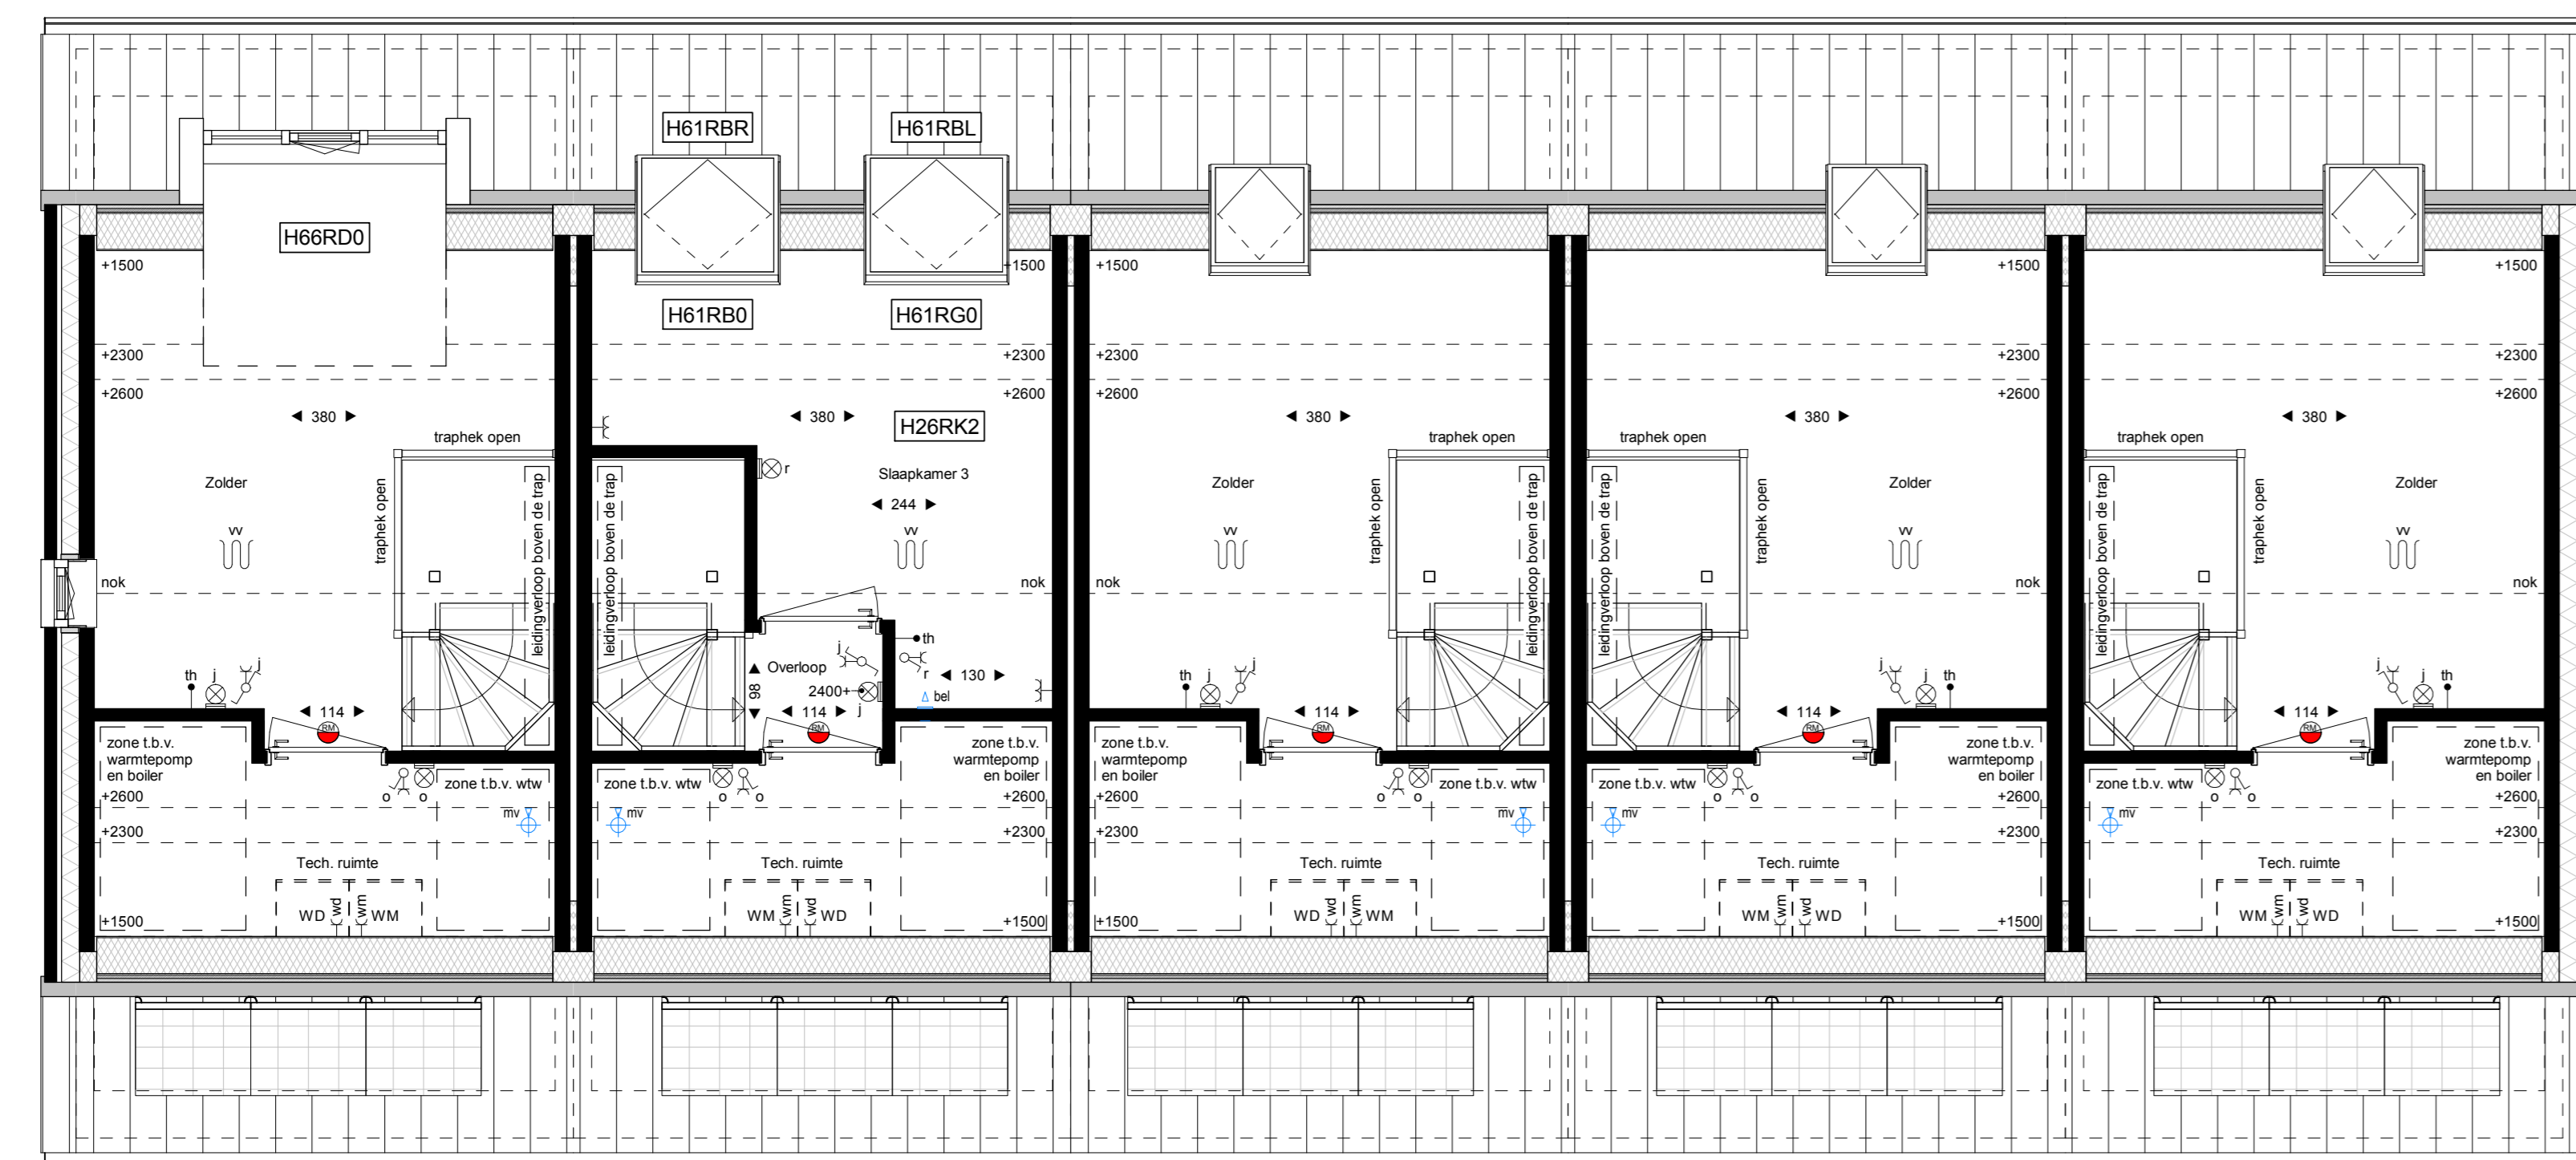


Tweede verdieping
1 : 50

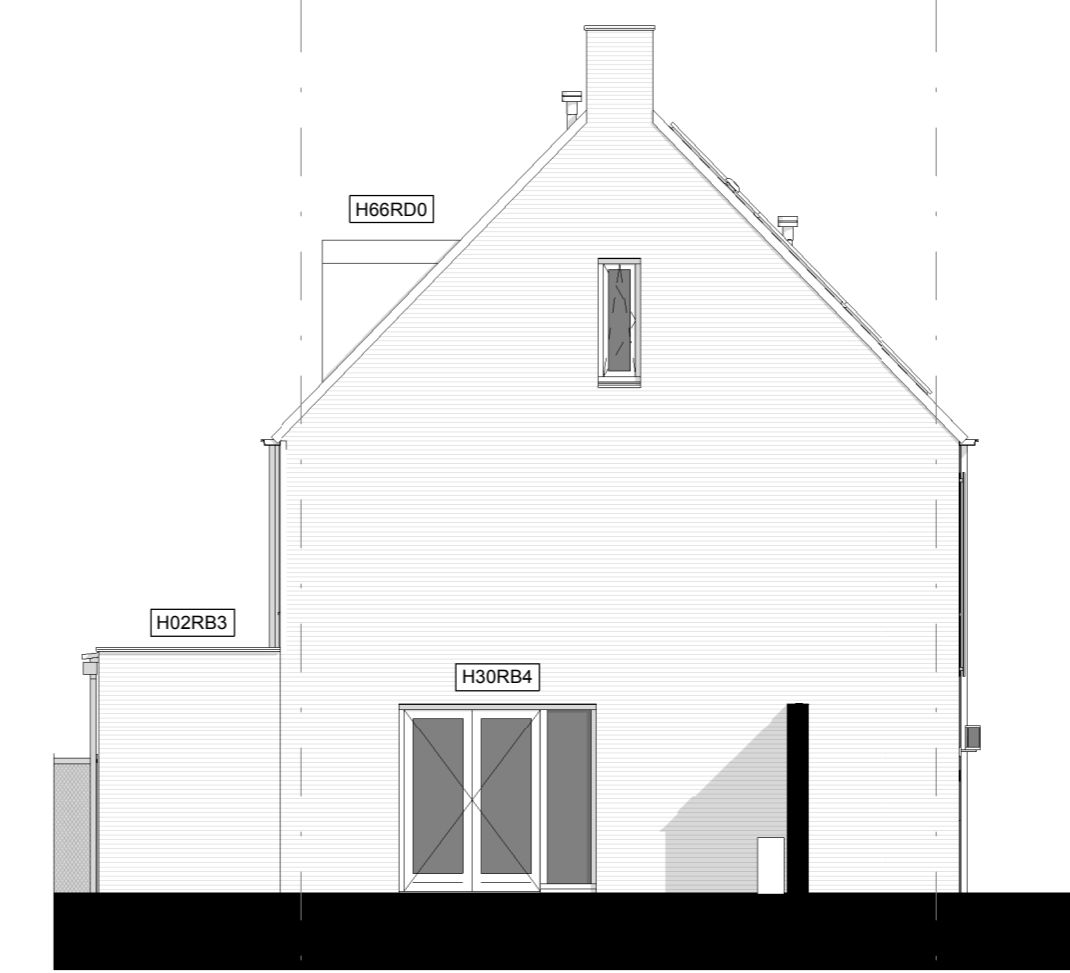

Linker zijgevel
1 : 100

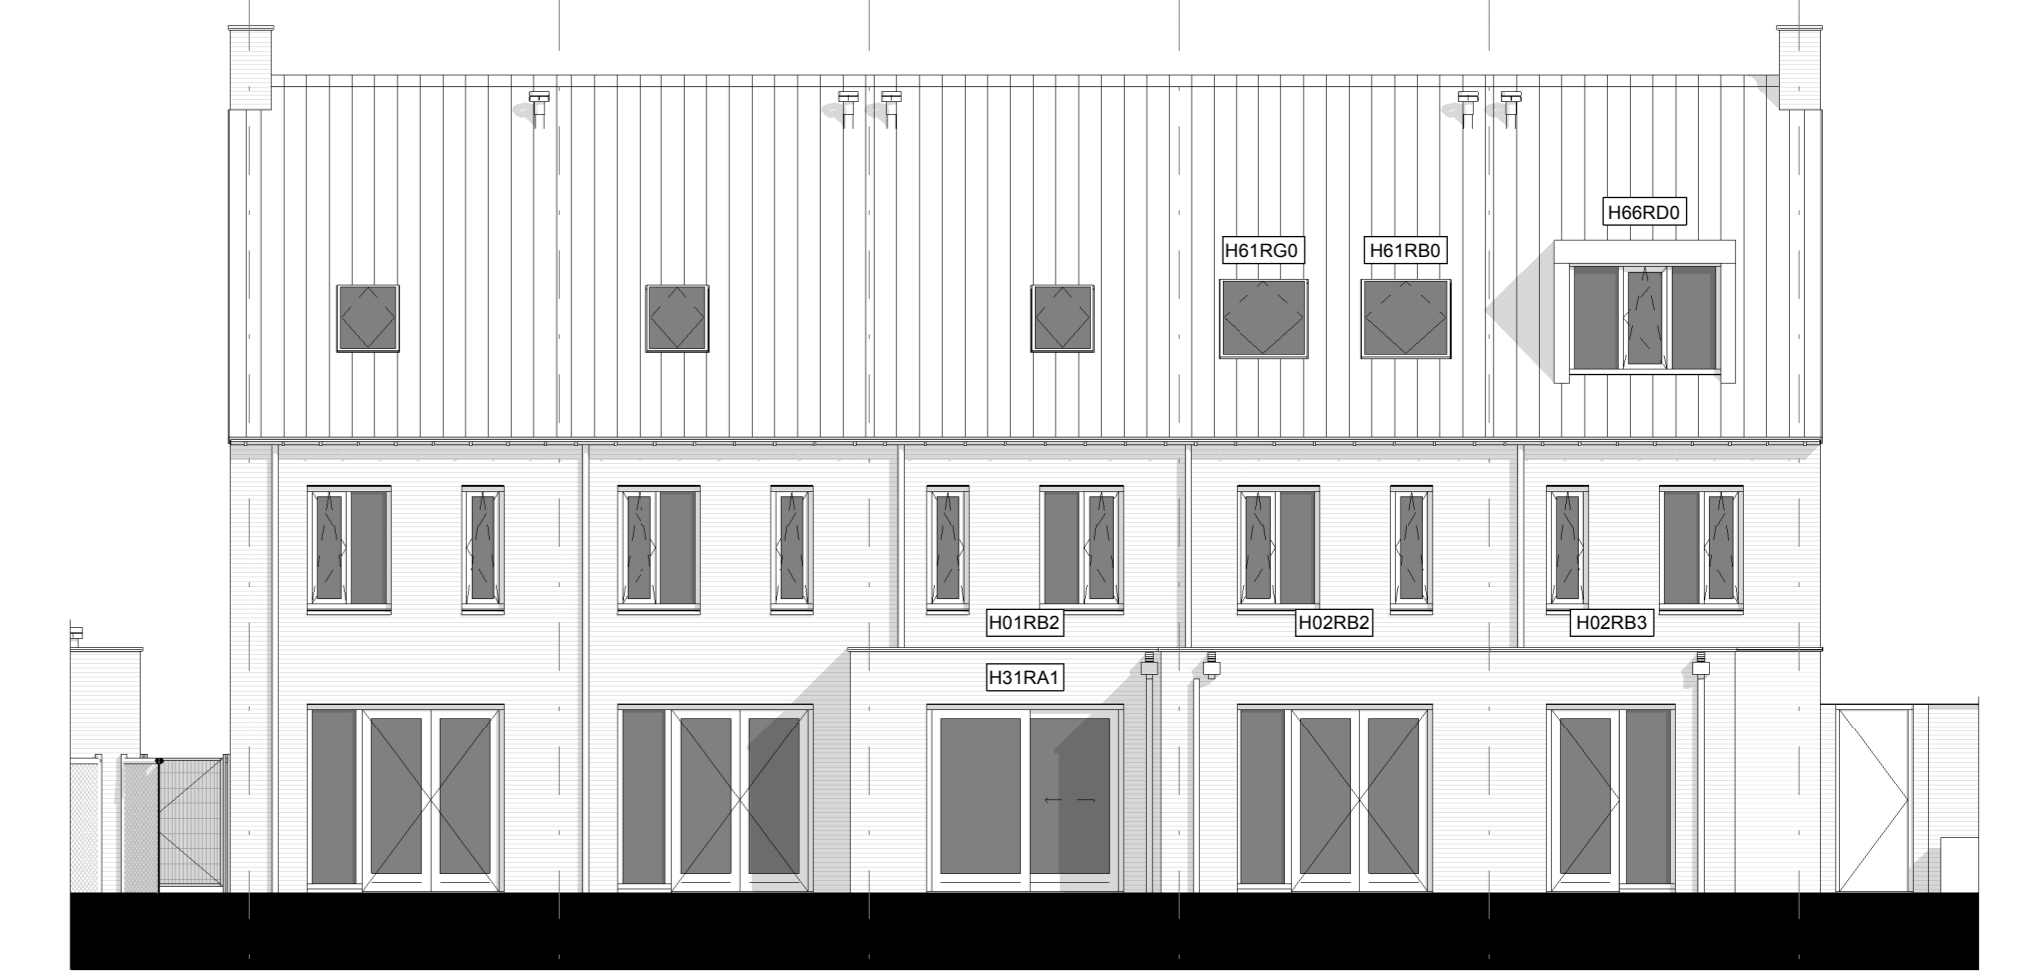

Achtergevel
1 : 100

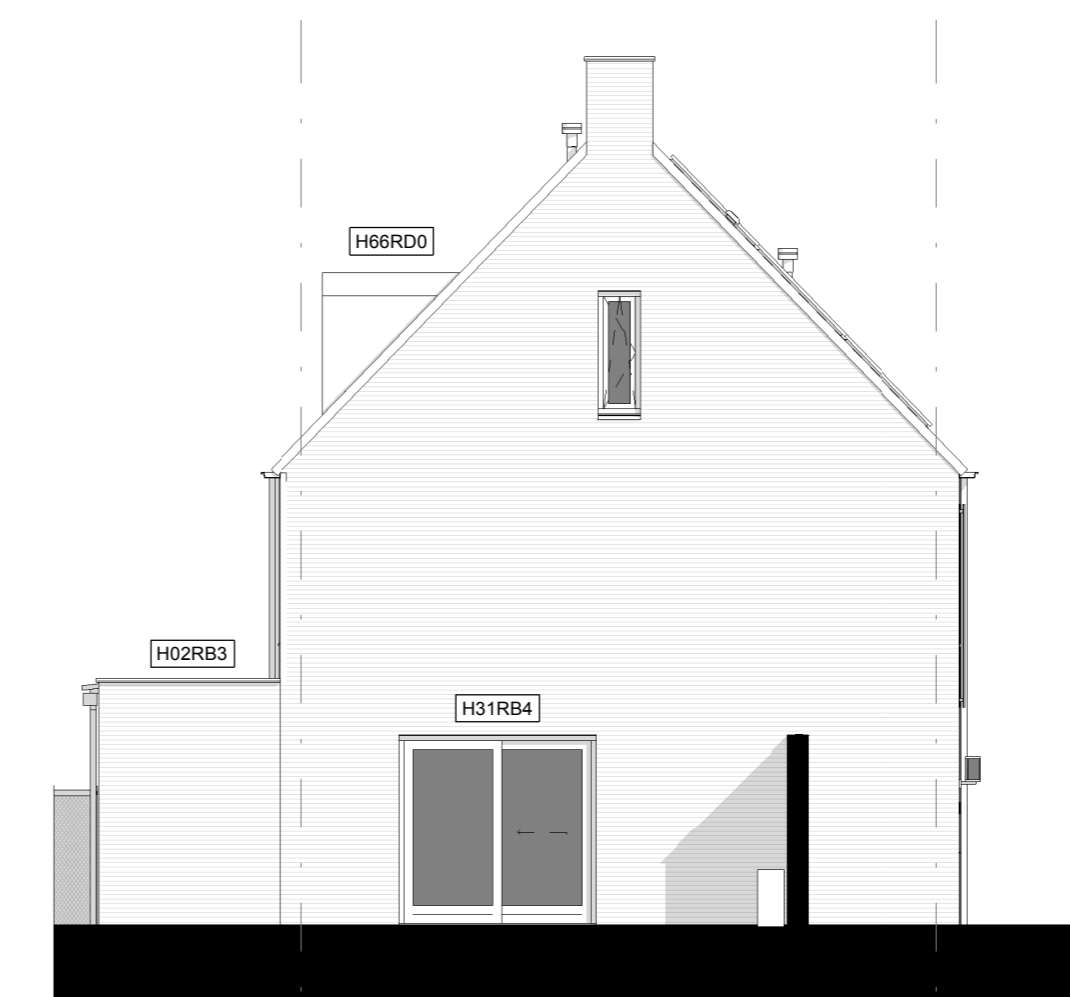

Linker zijgevel
1 : 100

Renvooi

AFKORTINGEN-SYMBOLLEN

- wm waasmachine (postkast)
- wd wasdroger (postkast)
- el elektrische installatie
- vw ventilator (Aanwarming)
- HSD buitenruimte verwarming
- Φ mechanische afvoer
- Plafond ventilator (afzuigpunt mechanische ventilatie)
- Plafond ventilator (natuurlijke ventilatie)
- Plafond ventilator (bevochtig gebalanceerde ventilatie)
- Wand ventilator (afzuigpunt mechanische ventilatie)
- enkelezijdige schakelaar
- wisselschakelaar
- bediening mechanische ventilatie
- drie standen schakelaar
- enkelezijdige wandcontactdoos
- subkeuzevrije wandcontactdoos
- enkelezijdige wandcontactdoos t.b.v. waasmachine
- enkelezijdige wandcontactdoos t.b.v. wasdroger
- aansluitpunt elektrische installatie
- badkamer aansluiting t.b.v. sanitairmeubilair
- → → onbestede aansluiting vanuit meubelset, eindpunt in ludge doos
- rookmeter
- schel
- bedrukker
- plafondlichtpunt / centraaldoos, zonder armatuur
- wandlichtpunt aansluiting zonder armatuur
- wandlichtpunt aansluiting met armatuur
- wandlichtpunt aansluiting met armatuur op schermeschakelaar
- vloerverwarming
- gasfietwerk
- staafmat poort
- Stuikcijfers
- 90° = met overvlocht
- 12° = zonder overvlocht
- verborgens kruipruimte onder cementdekvler
- bakeraanleg / overige goetruiving conform ontwerp architect
- technische indeling en schema aansluitingen tekenen conform opgave leverancier
- De exacte afstanden en afmetingen van aansluitpunten, radiatoren, schakelaars, bouwomstandigheden e.d. zijn vermeld op de tekening. Aansluitingen en andere door de installateur nader bepaald, aan deze getallen en plaatsen kunnen daarvan geen recht afgeleid worden.
- In dit tekening is niet te houden aan, het aantal aansluitingen van wand- en vloerverwarming, gogels, draadkabels, etc. De installateur moet bij planning van andere constructies van de genoemde bruto maten kunnen afwijken.
- Maten in centimeters.
- Op de tekening aangegeven maten zijn "bruto" maten.
- De aangegeven maten zijn indicatief.



BETREFT:
Optietekening
Type A1

SCHAAL:
plattegronden - 1 : 50
gevels - 1 : 100

DATUM:
20-12-2022

PROJECTONTWIKKELING:
OKKO

AANNEMER:
hoedemakers

ARCHITECT:
ISWA

BLADNUMMER:
VK-18