


Begane grond  
1 : 50



Tweede verdieping  
1 : 50

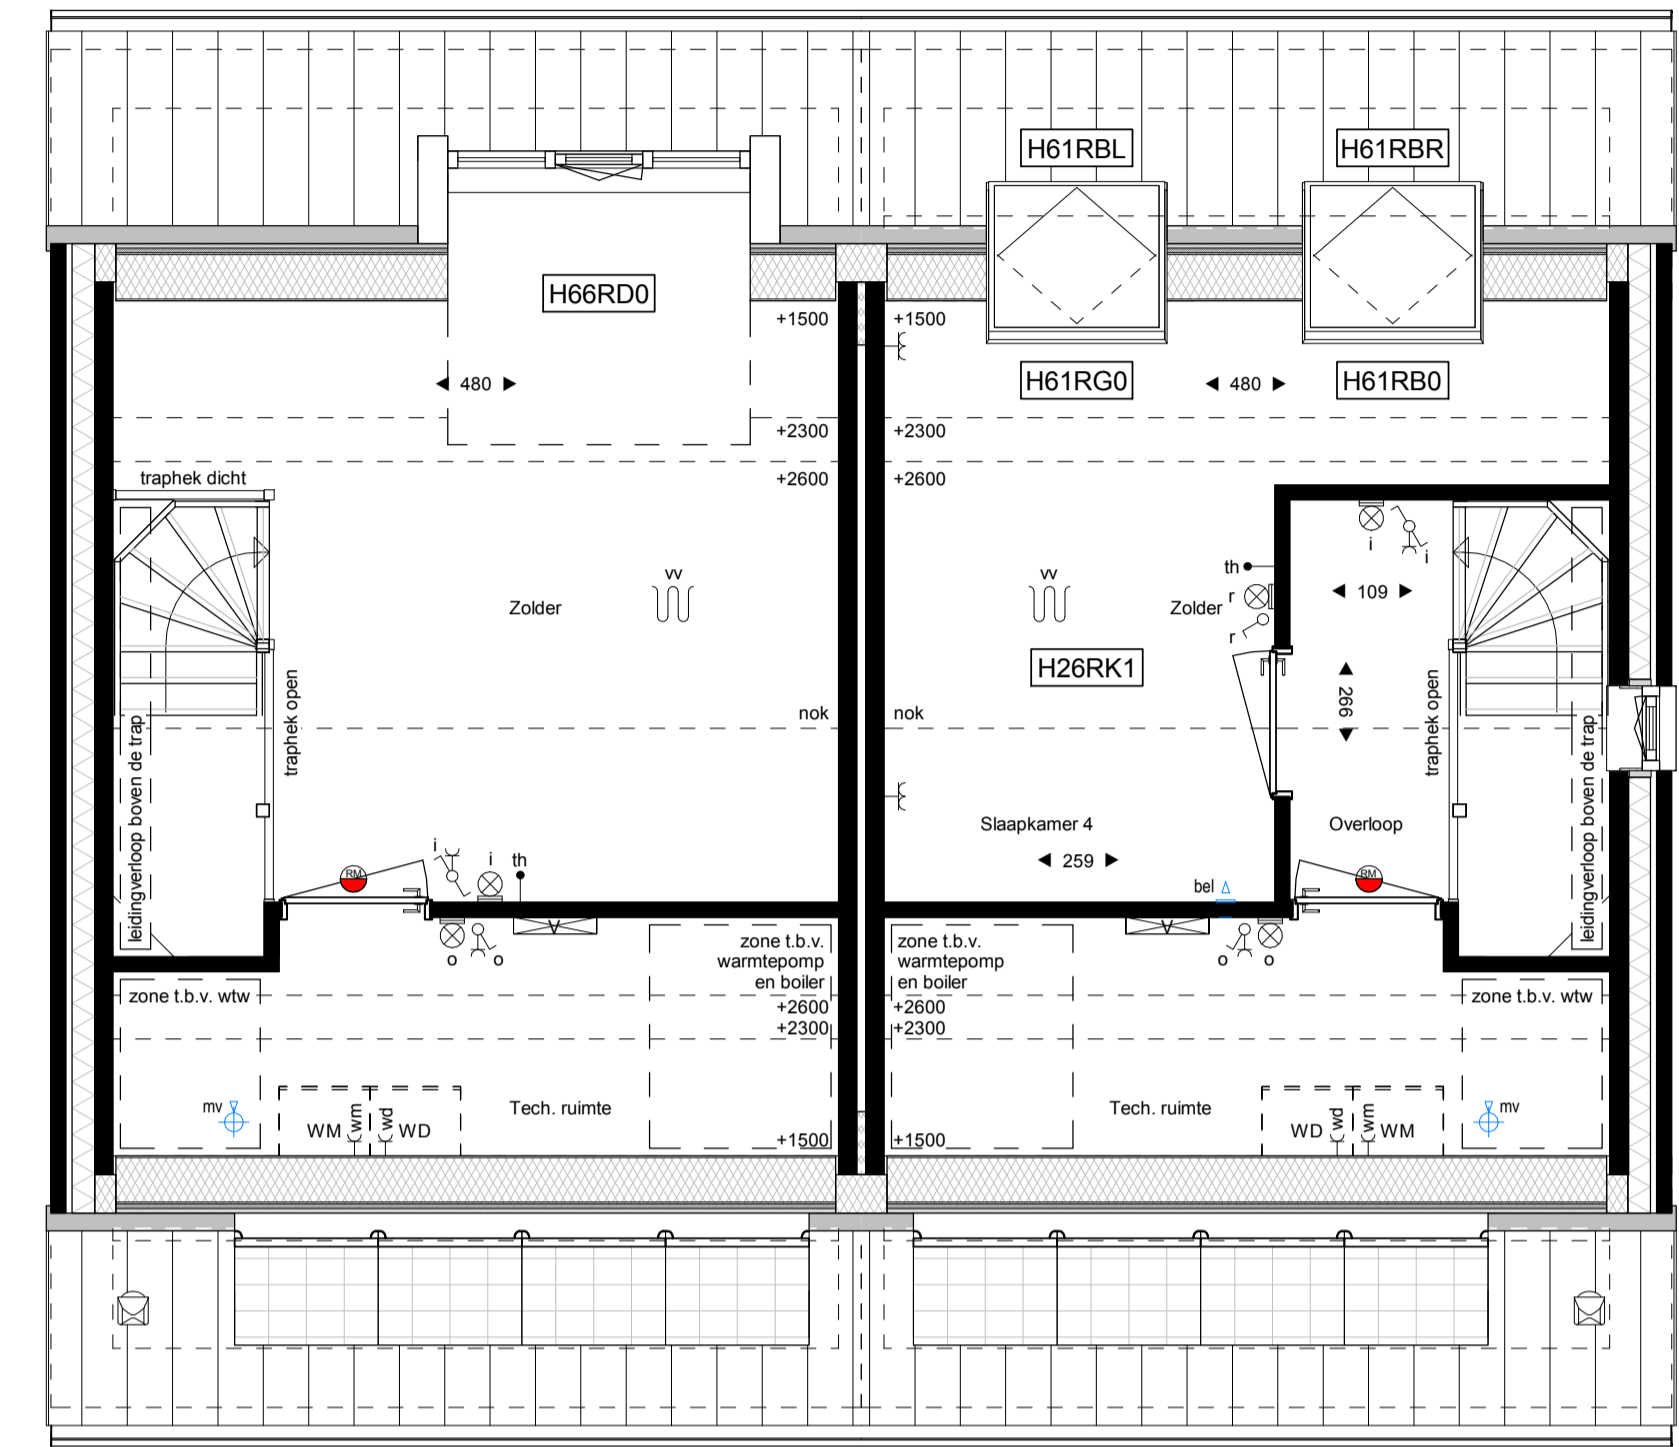

Eerste verdieping  
1 : 50



Achtergevel  
1 : 100

**Roots.**

BETREFT  
**Optietekening  
Type B3**

SCHAAL  
plattegronden - 1:50  
gevels - 1:100

DATUM  
20-12-2022

PROJECTONTWIKKELING

**OKKO**  
PROJECTONTWIKKELING  
EN - MANAGEMENT

AANNEMER

**hoedemakers**  
Bouwen is beloven

ARCHITECT

**WMSI**

BLADNUMMER

**VK-17**